



Legende

Landschaftsökologische Raumeinheiten

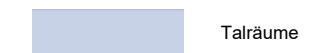


Talräume

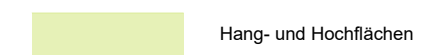


Hang- und Hochflächen

Sonstiges

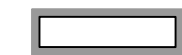

Gemeindegebiet

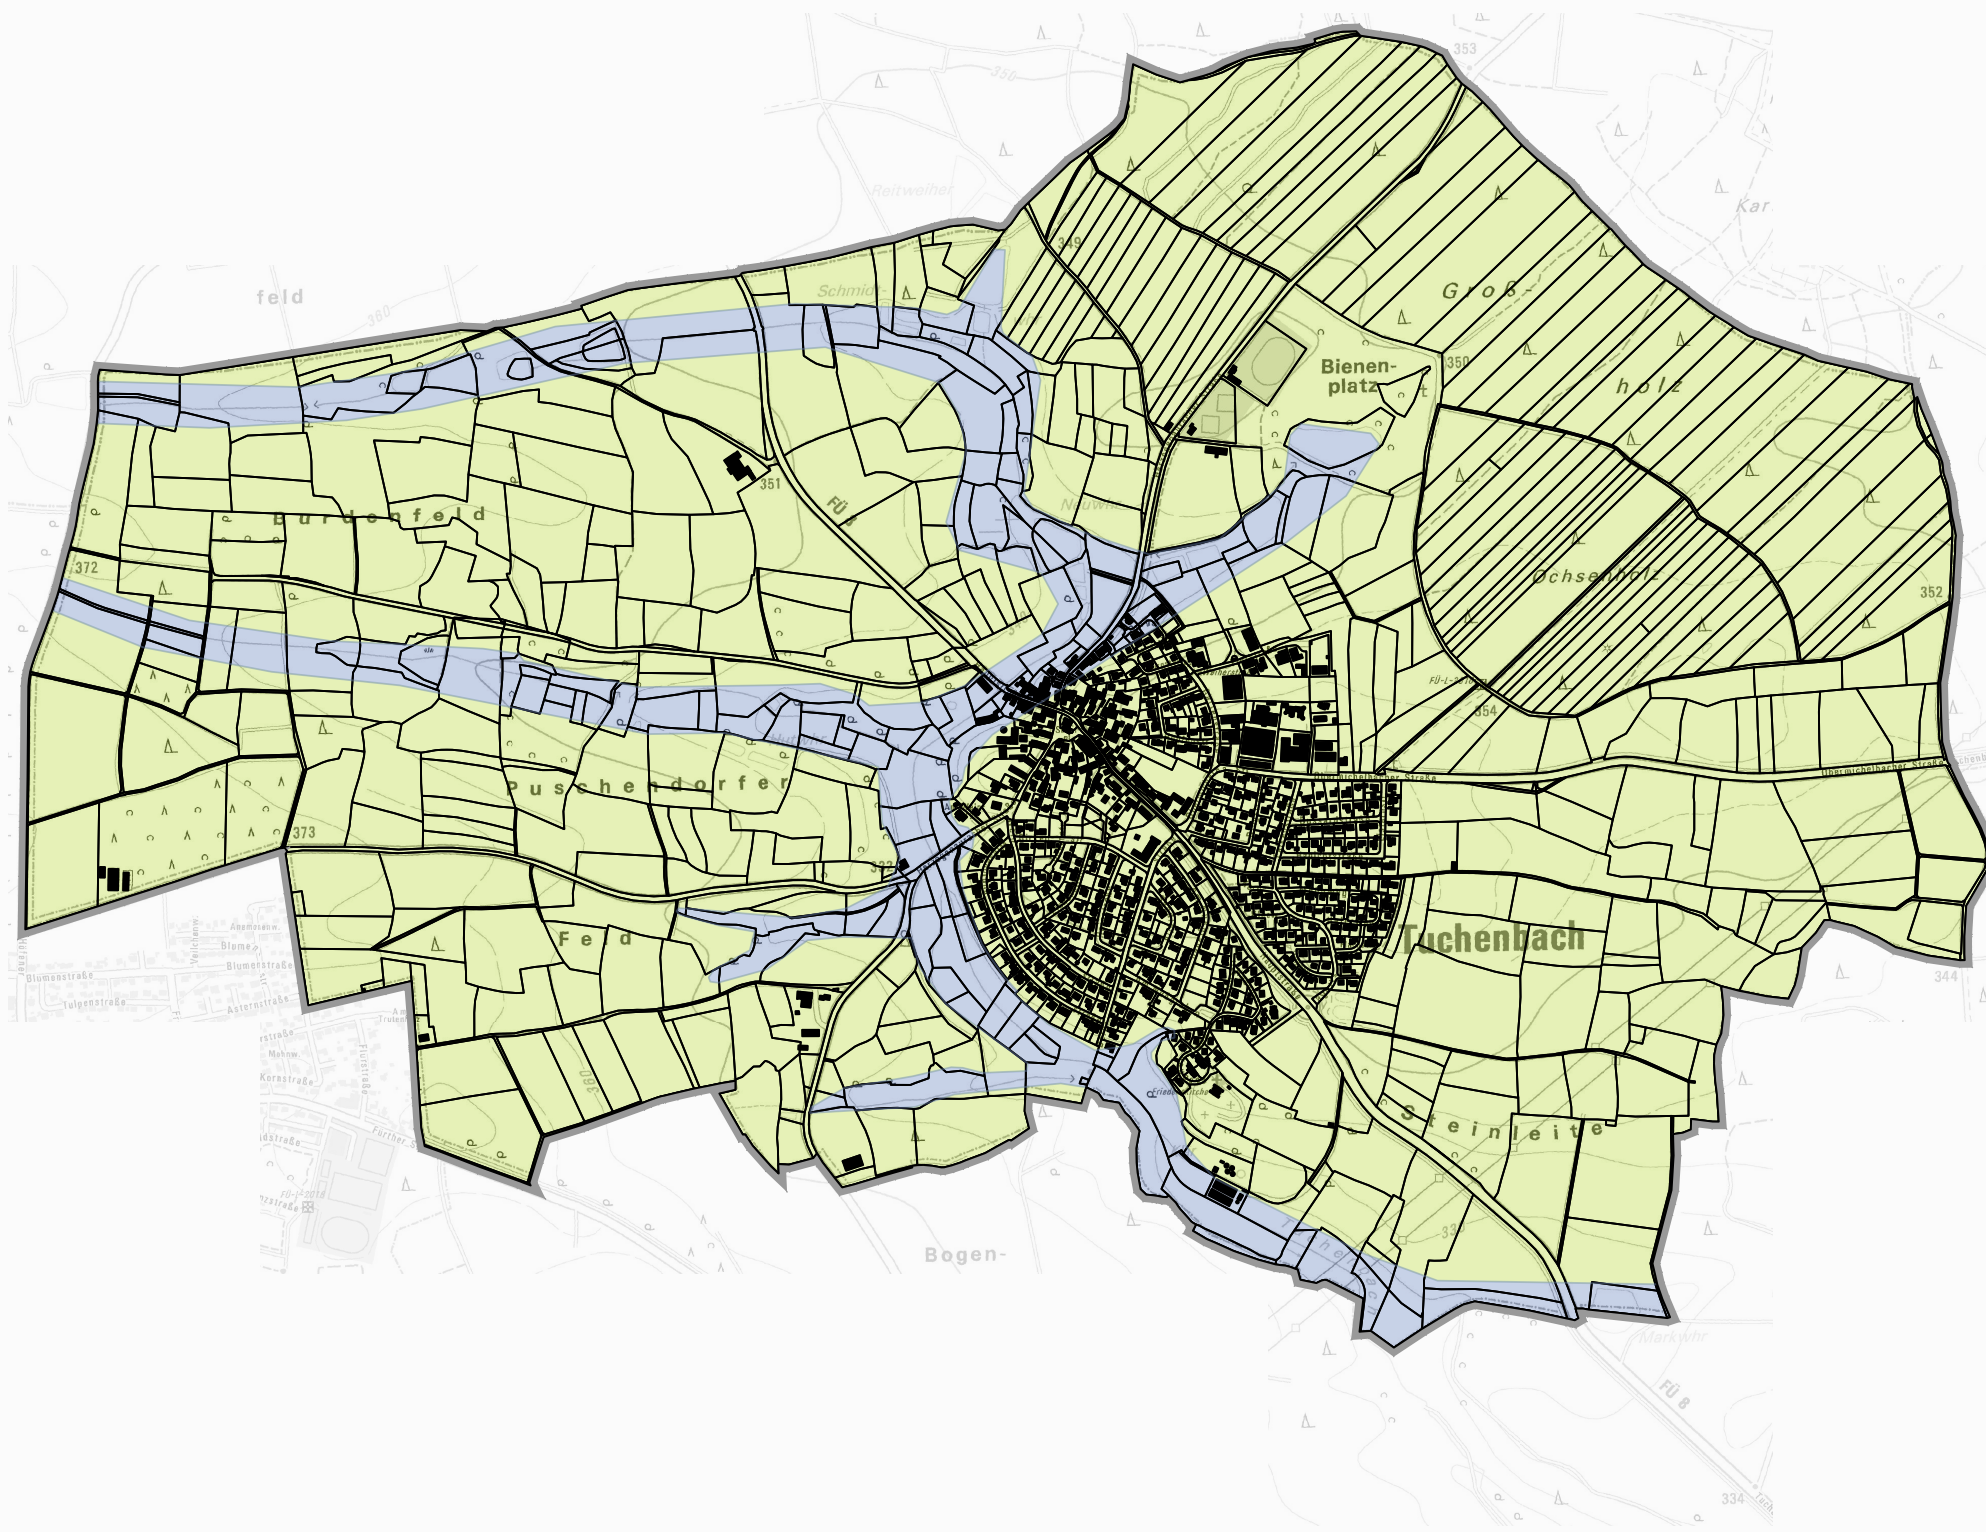

Gemeinde Tuchenbach
Schulplatz 2
90587 Tuchenbach

Neuaufstellung Flächennutzungsplan mit integriertem Landschaftsplan Themenkarte 2 - landschaftsökolog. Raumeinheit


Format	letzte Änderung:	Datum der Planfassung:	Plan Nr.:
DIN A3		31.01.2022	1103-1L-02

TB MARKERT Stadtplaner * Landschaftsarchitekt PartG mbB Brahm, Fleischhauer, Markt, Merdes Bearbeitung:	Planfassung:
	Vorentwurf

B.Eng. (FH) Sonja Ruhland
B.Eng. (FH) Aline Schme

Pillenreuther Str. 34 Tel. (0911) 999876-0
90459 Nürnberg Fax (0911) 999876-54
Amtsgericht Nürnberg PR 286 info@tb-markert.de
USt-IdNr. DE315889497 https://www.tb-markert.de

TB | **MARKERT**
Stadtplaner · Landschaftsarchitekten

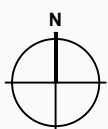

M 1:15.000

Kartengrundlage: Geobasisdaten © Bay. Vermessungsverwaltung 2020